




# Edificio Altos de la Mosquera 5

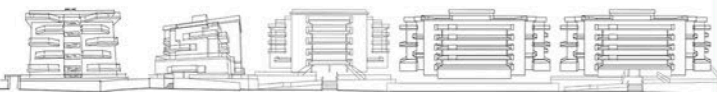

29 viviendas con trastero y 43 garajes | Calle Pedro de la Rúa 14 | Sector P1 Soria

## Planta quinta | Vivienda tipo E

### Superficies útiles

Vestíbulo	4.85 m <sup>2</sup>
Pasillo	6.92 m <sup>2</sup>
Estancia-Comedor	22.89 m <sup>2</sup>
Cocina	10.65 m <sup>2</sup>
Dormitorio 1	14.59 m <sup>2</sup>
Dormitorio 2	11.20 m <sup>2</sup>
Dormitorio 3	12.62 m <sup>2</sup>
Dormitorio 4	9.93 m <sup>2</sup>
Aseo 1	4.08 m <sup>2</sup>
Aseo 2	4.22 m <sup>2</sup>

**Total vivienda | 101.98 m<sup>2</sup>**

Terraza-Tendedero 5.43 m<sup>2</sup>

Terraza 13.96 m<sup>2</sup>

**TOTAL 5° E | 121.37 m<sup>2</sup>**



### NOTAS |


Las superficies pueden sufrir ligeras modificaciones en los planos finales de obra | Las dimensiones de los pilares y conductos de ventilación corresponden a una planta tipo, pudiendo variar su dimensión de una planta a otra | La disposición de tomas de cocina y la distribución de sanitarios en baños y aseos están sujetas a posibles variaciones, a criterio de la dirección facultativa.

Plano comercial de vivienda | 5°E | 215.000 € (I.V.A. no incluido)






# Edificio Altos de la Mosquera 5

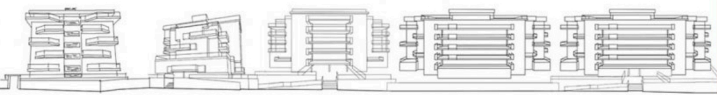

29 viviendas con trastero y 43 garajes | Calle Pedro de la Rúa 14 | Sector P1 Soria

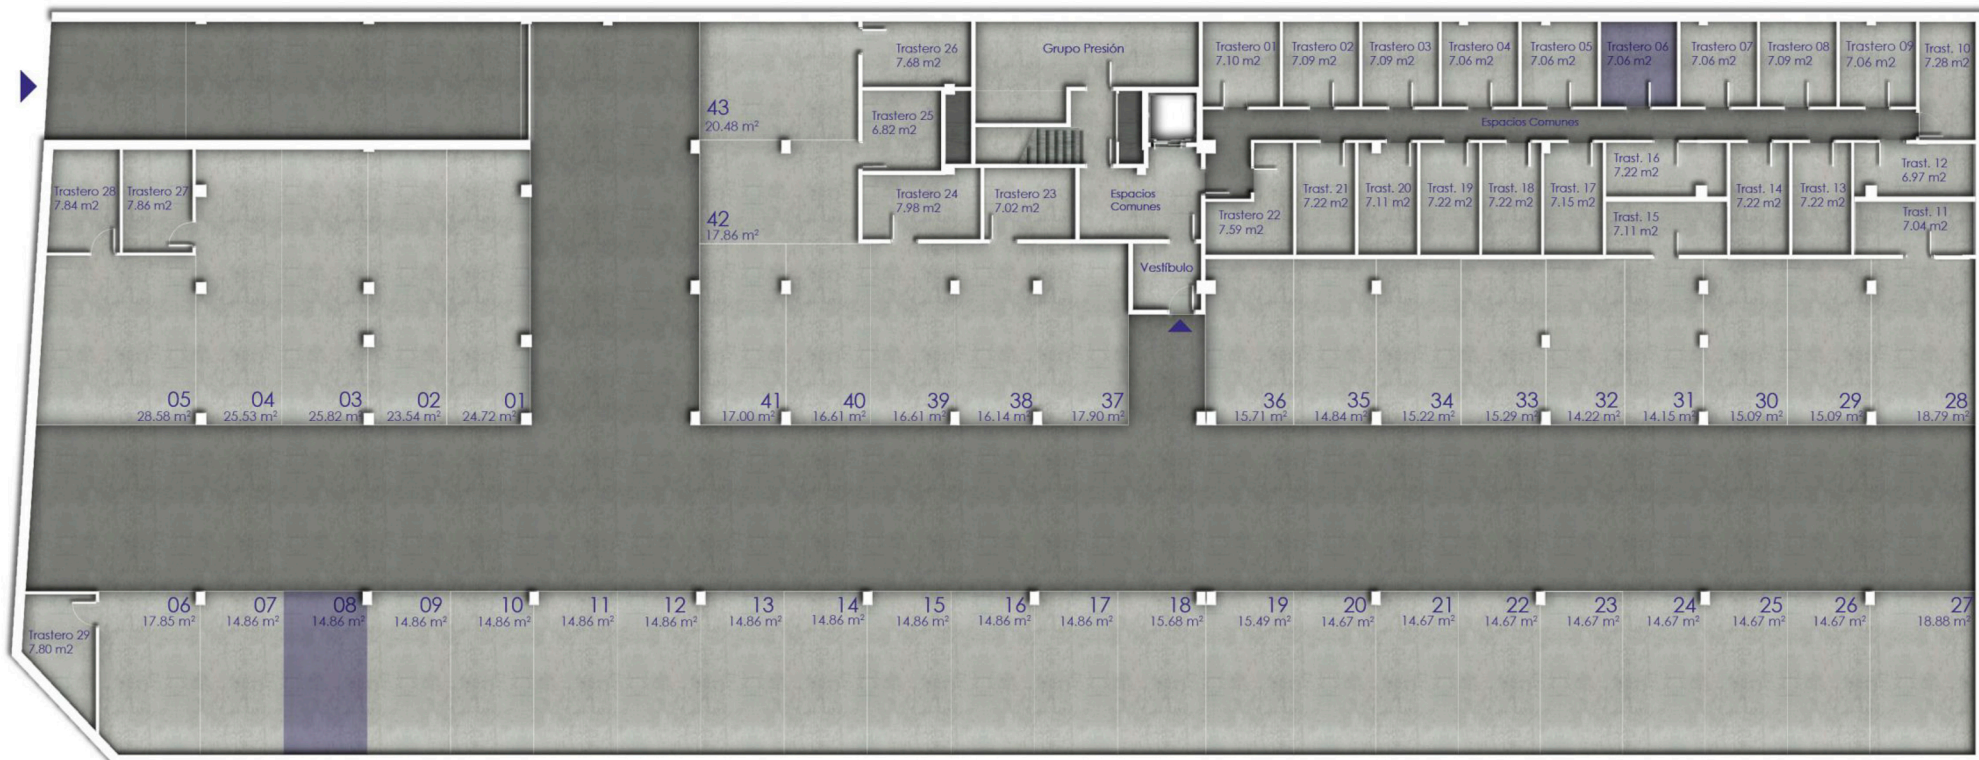

## NOTAS |

Las superficies pueden sufrir ligeras modificaciones en los planos finales de obra | Las dimensiones de los pilares y conductos de ventilación corresponden a una planta tipo, pudiendo variar su dimensión de una planta a otra | La disposición de tomas de cocina y la distribución de sanitarios en baños y aseos están sujetas a posibles variaciones, a criterio de la dirección facultativa.