





Edificio Altos de la Mosquera 5

29 viviendas con trastero y 43 garajes | Calle Pedro de la Rúa 14 | Sector P1 Soria

Planta primera | Vivienda tipo D

Superficies útiles

Vestíbulo	4.31 m ²
Pasillo	2.13 m ²
Estancia-Comedor	22.59 m ²
Cocina	11.19 m ²
Dormitorio 1	13.64 m ²
Dormitorio 2	11.42 m ²
Aseo 1	3.84 m ²
Aseo 2	2.87 m ²
Total vivienda 	72.00 m²
Terraza-Tendedero	8.54 m ²
TOTAL 1º D 	80.54 m²

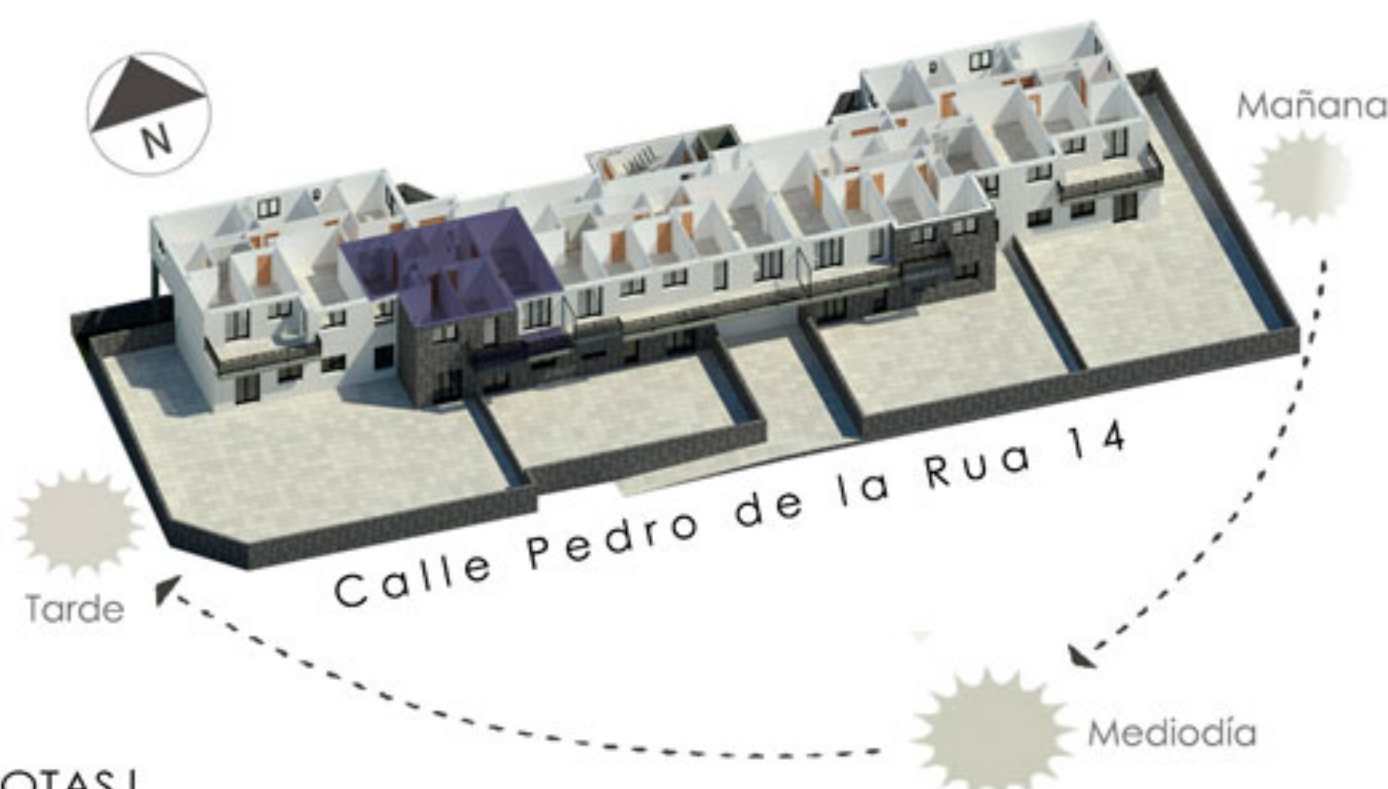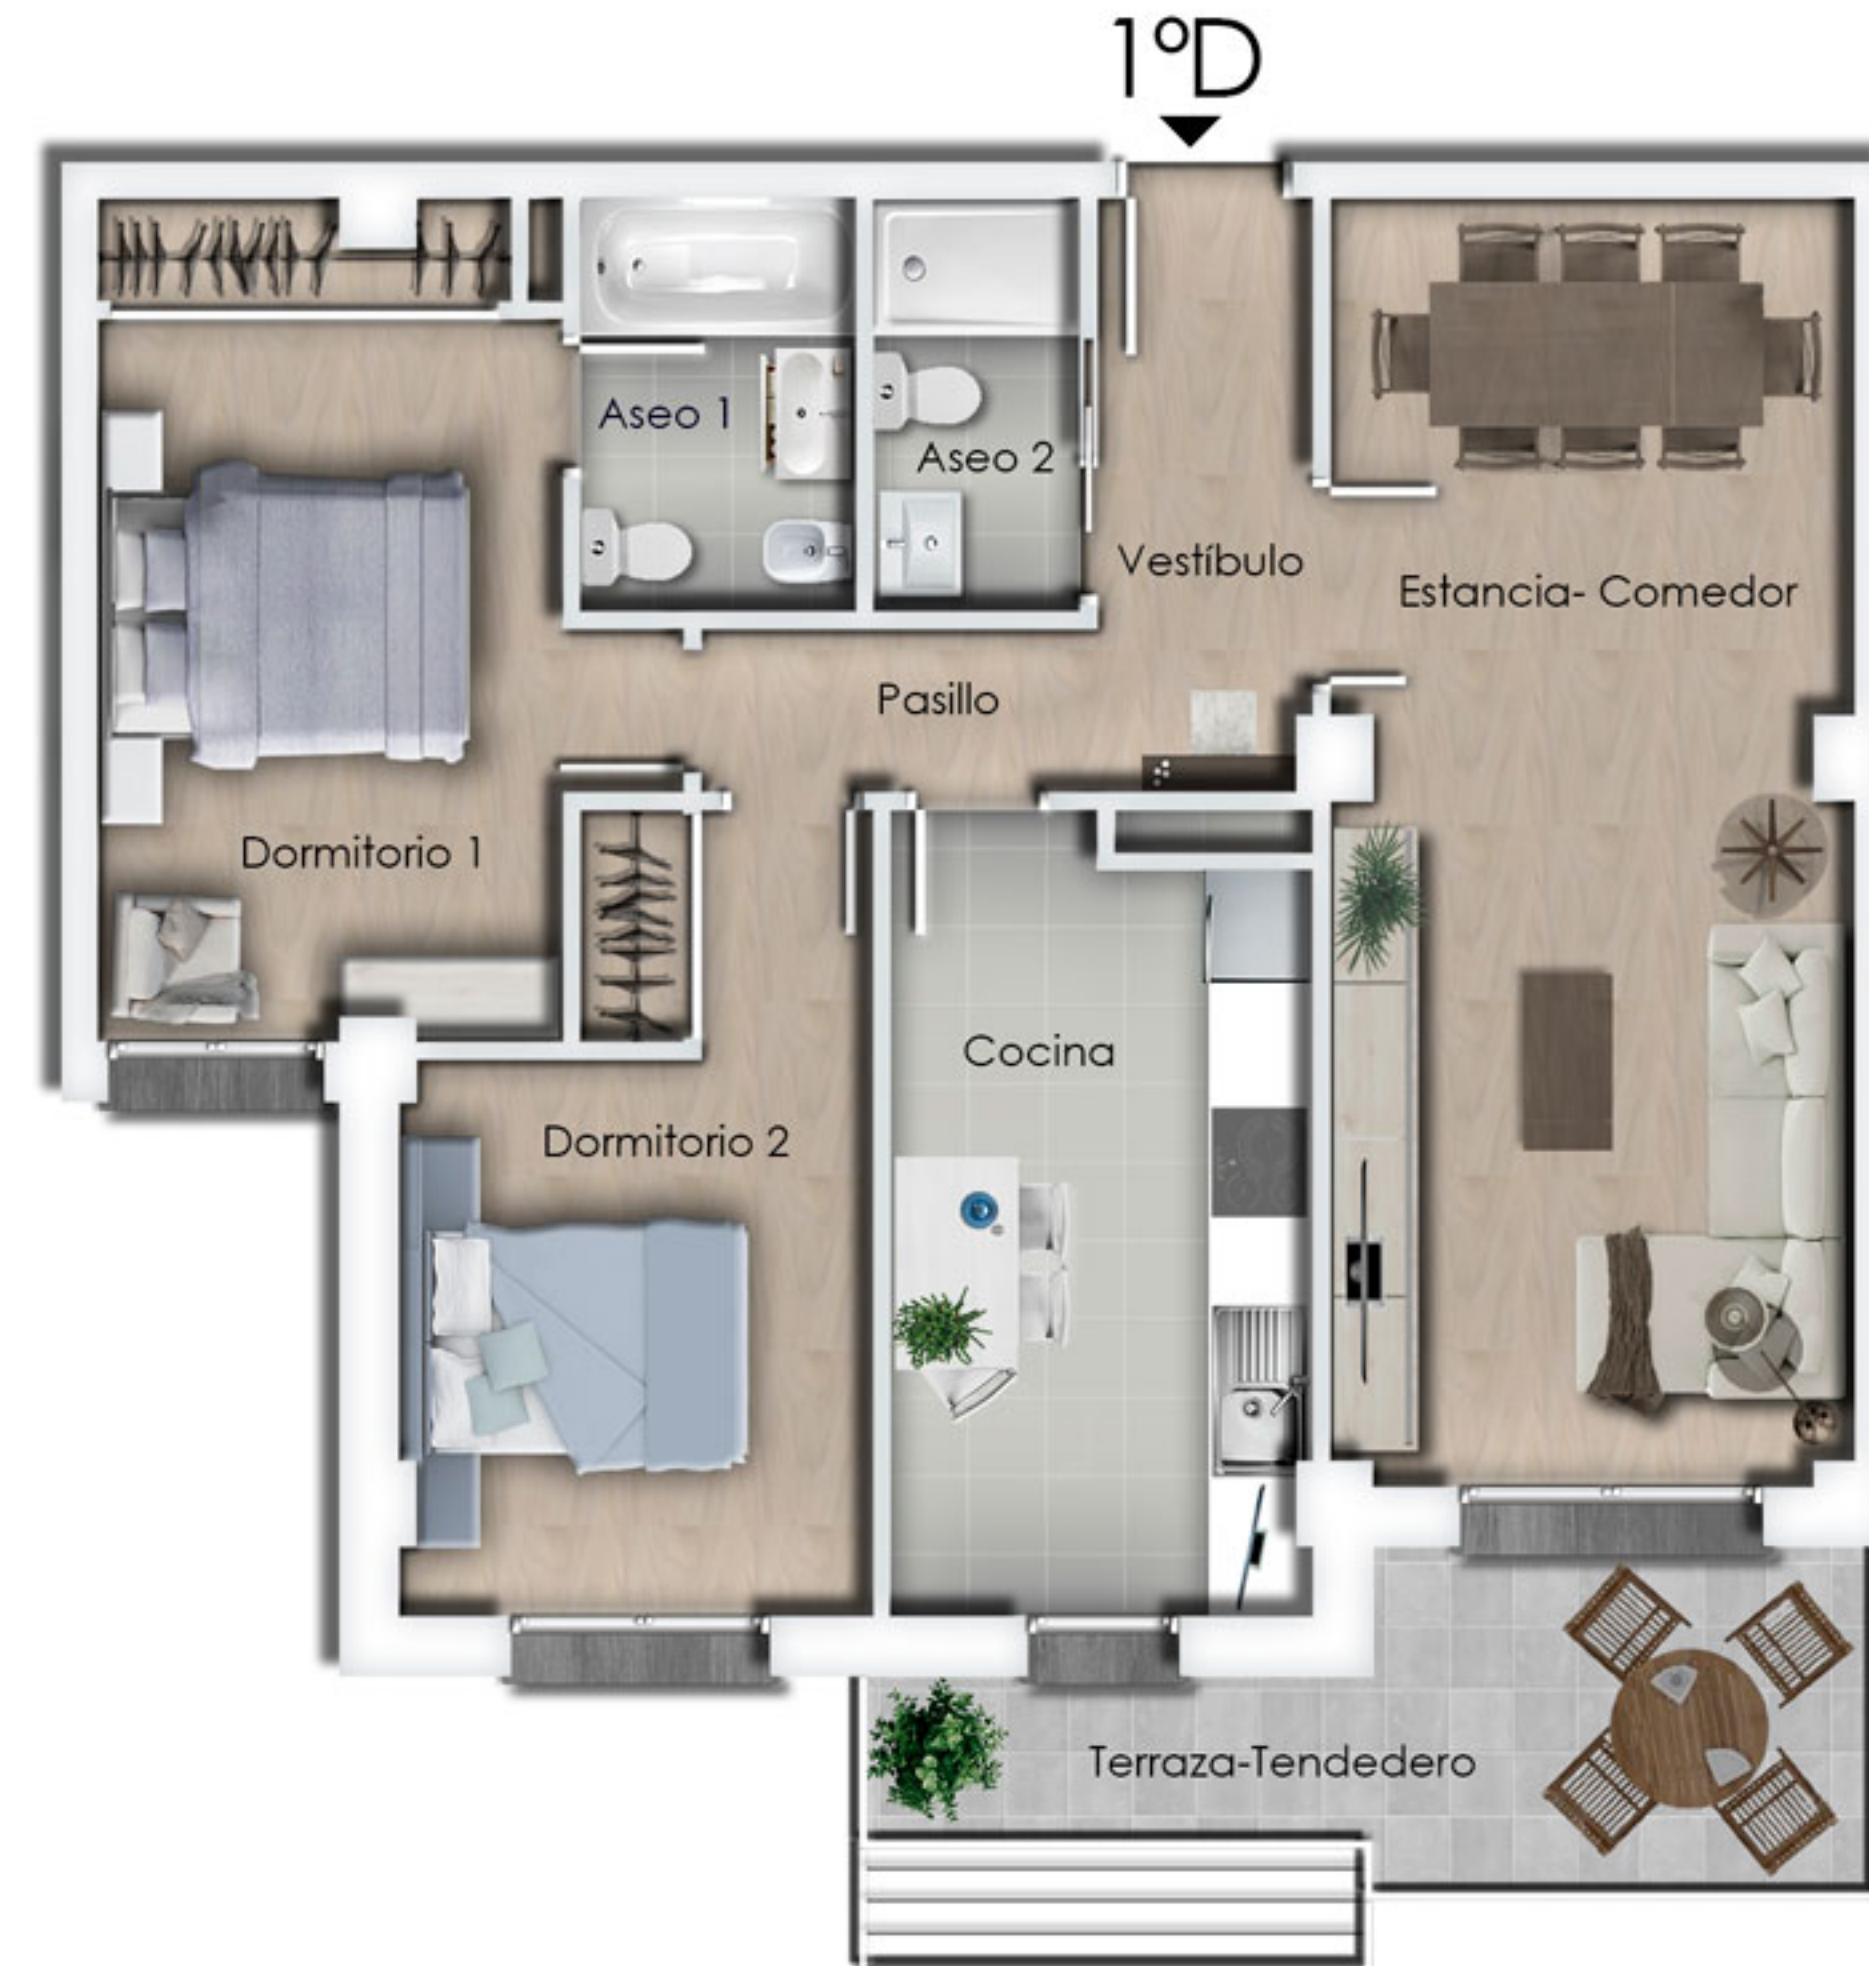


NOTAS |

Las superficies pueden sufrir ligeras modificaciones en los planos finales de obra | Las dimensiones de los pilares y conductos de ventilación corresponden a una planta tipo, pudiendo variar su dimensión de una planta a otra | La disposición de tomas de cocina y la distribución de sanitarios en baños y aseos están sujetas a posibles variaciones, a criterio de la dirección facultativa.


Plano comercial de vivienda | 1º D | 132.000 € (I.V.A. no incluido)



Edificio Altos de la Mosquera 5

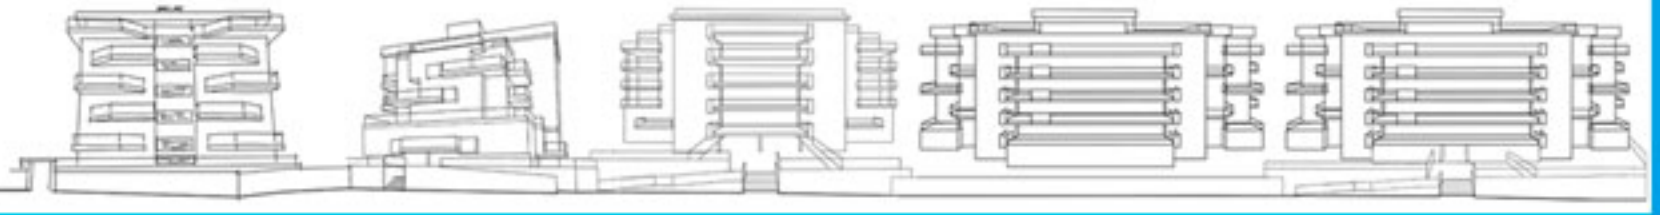

29 viviendas con trastero y 43 garajes | Calle Pedro de la Rúa 14 | Sector P1 Soria

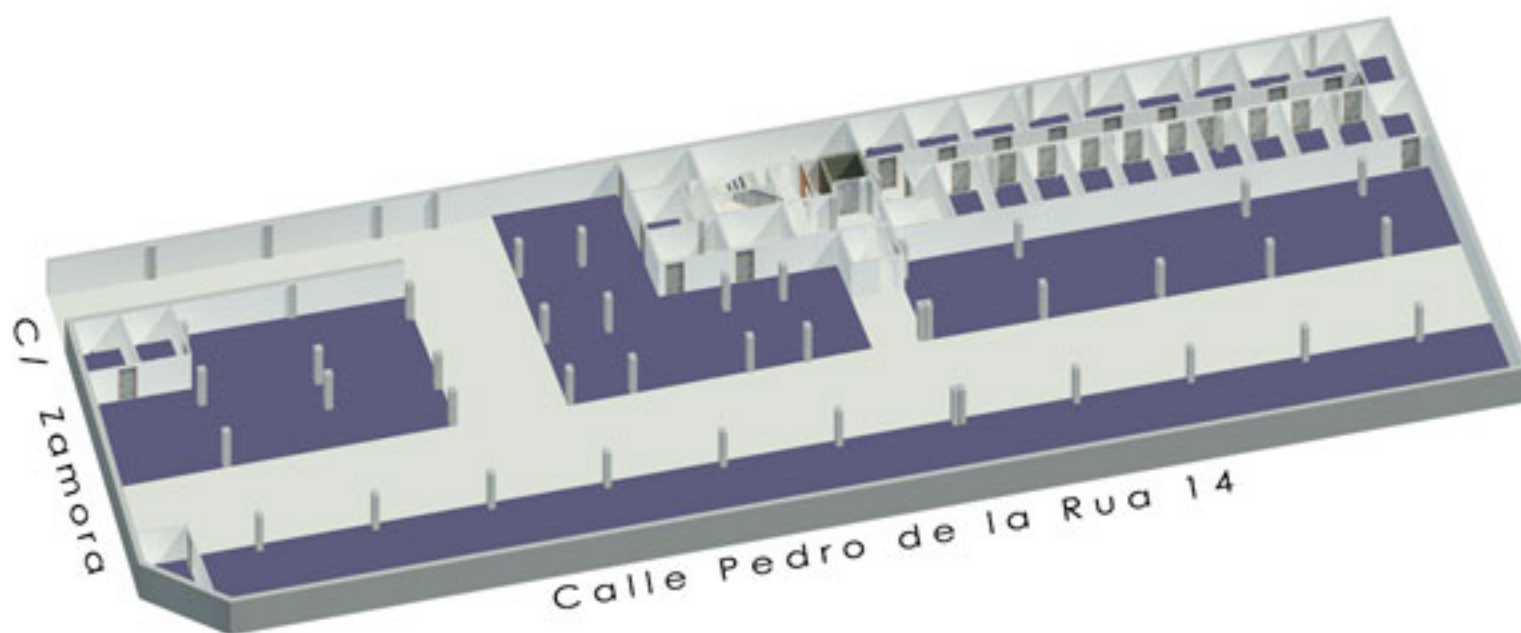

NOTAS |

Las superficies pueden sufrir ligeras modificaciones en los planos finales de obra | Las dimensiones de los pilares y conductos de ventilación corresponden a una planta tipo, pudiendo variar su dimensión de una planta a otra | La disposición de tomas de cocina y la distribución de sanitarios en baños y aseos están sujetas a posibles variaciones, a criterio de la dirección facultativa.

Plano comercial de aparcamientos y trasteros | 1ºD | Plaza 28 | Trastero 11