


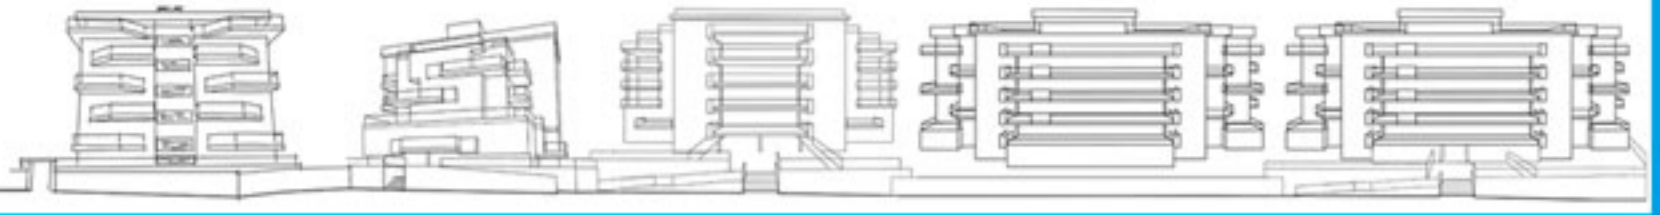

Edificio Altos de la Mosquera 5

29 viviendas con trastero y 43 garajes | Calle Pedro de la Rúa 14 | Sector P1 Soria



Planta segunda |

Vivienda tipo **D** - opción 03


Superficies útiles

Vestíbulo	4.31 m ²
Pasillo	1.09 m ²
Estancia-Comedor-Cocina	23.07 m ²
Dormitorio 1	12.78 m ²
Dormitorio 2	12.08 m ²
Aseo 1	4.12 m ²
Aseo 2	2.40 m ²

Total vivienda | 59.85 m²

Terraza-Tendedero 8.54 m²

TOTAL 2º D | 68.39 m²

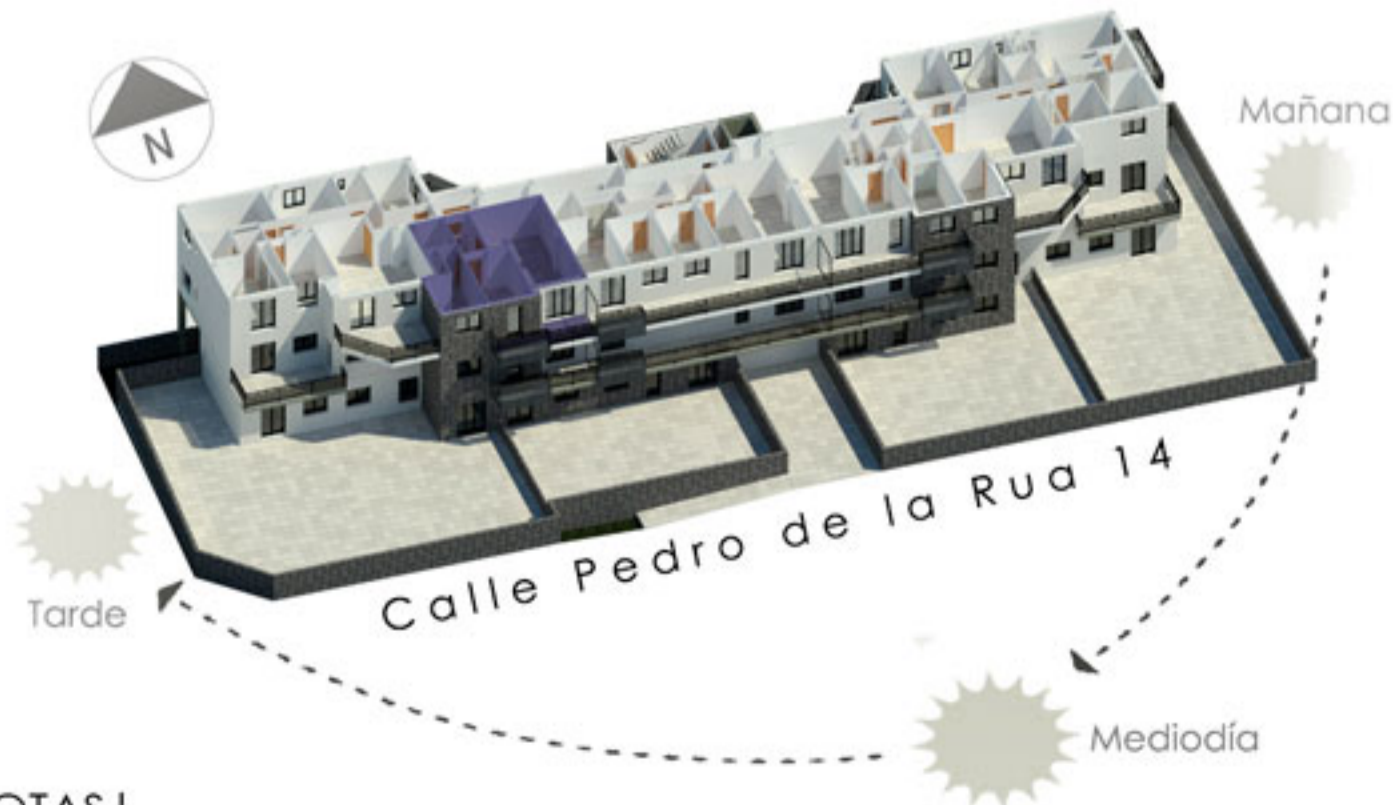

NOTAS |

Las superficies pueden sufrir ligeras modificaciones en los planos finales de obra | Las dimensiones de los pilares y conductos de ventilación corresponden a una planta tipo, pudiendo variar su dimensión de una planta a otra | La disposición de tomas de cocina y la distribución de sanitarios en baños y aseos están sujetas a posibles variaciones, a criterio de la dirección facultativa.

Plano comercial de vivienda | **2ºD-opción 03** | 125.000 € (I.V.A. no incluido)