



# Edificio Altos de la Mosquera 5

29 viviendas con trastero y 43 garajes | Calle Pedro de la Rúa 14 | Sector P1 Soria



## Planta cuarta | Vivienda tipo D - opción 01



### Superficies útiles

Vestíbulo	4.83 m <sup>2</sup>
Estancia-Comedor-Cocina	26.41 m <sup>2</sup>
Dormitorio 1	12.83 m <sup>2</sup>
Dormitorio 2	11.84 m <sup>2</sup>
Aseo 1	4.18 m <sup>2</sup>

**Total vivienda | 60.19 m<sup>2</sup>**

Terraza-Tendedero 8.54 m<sup>2</sup>

**TOTAL 4° D | 68.73 m<sup>2</sup>**

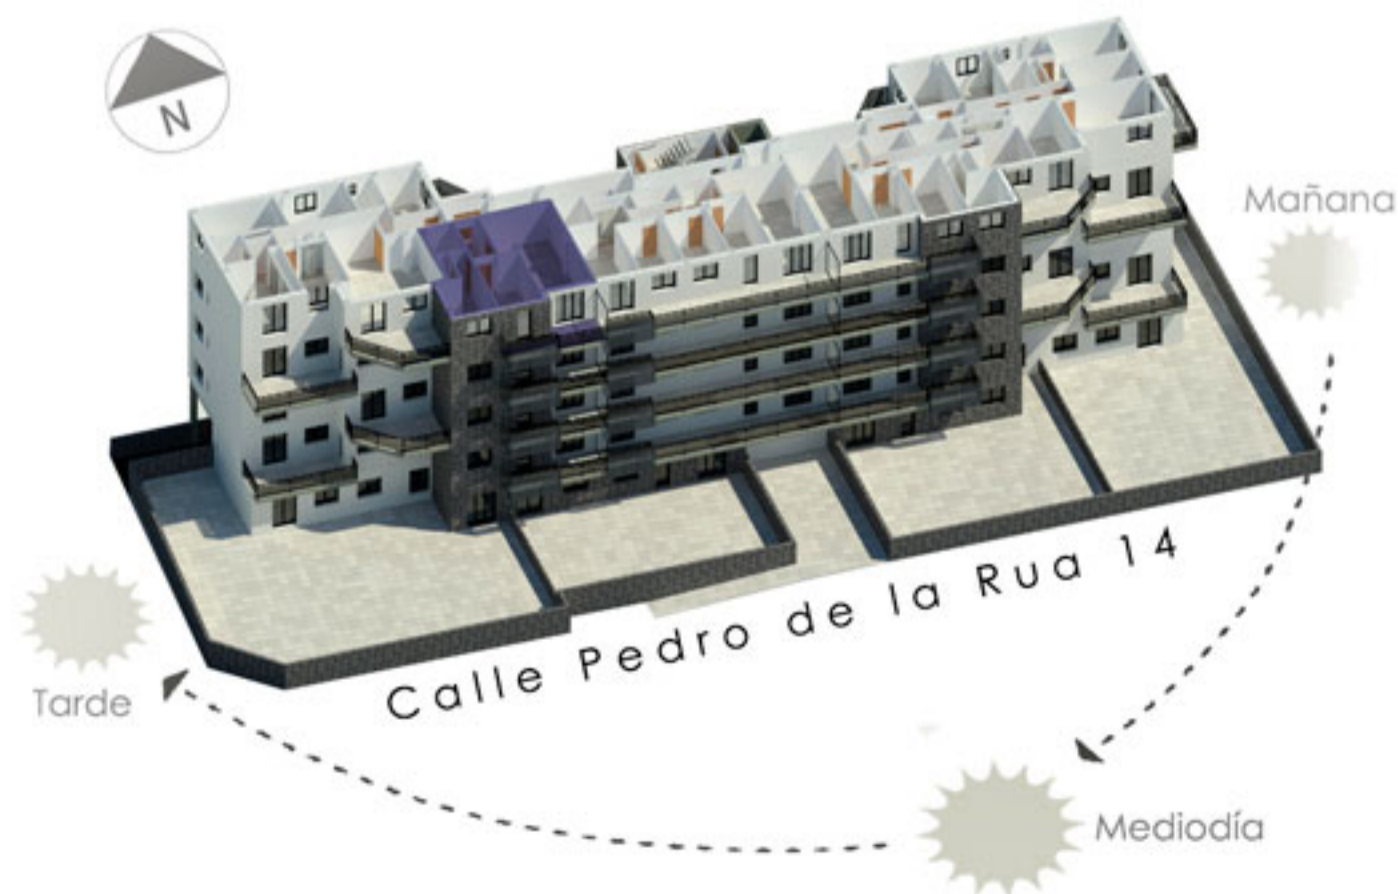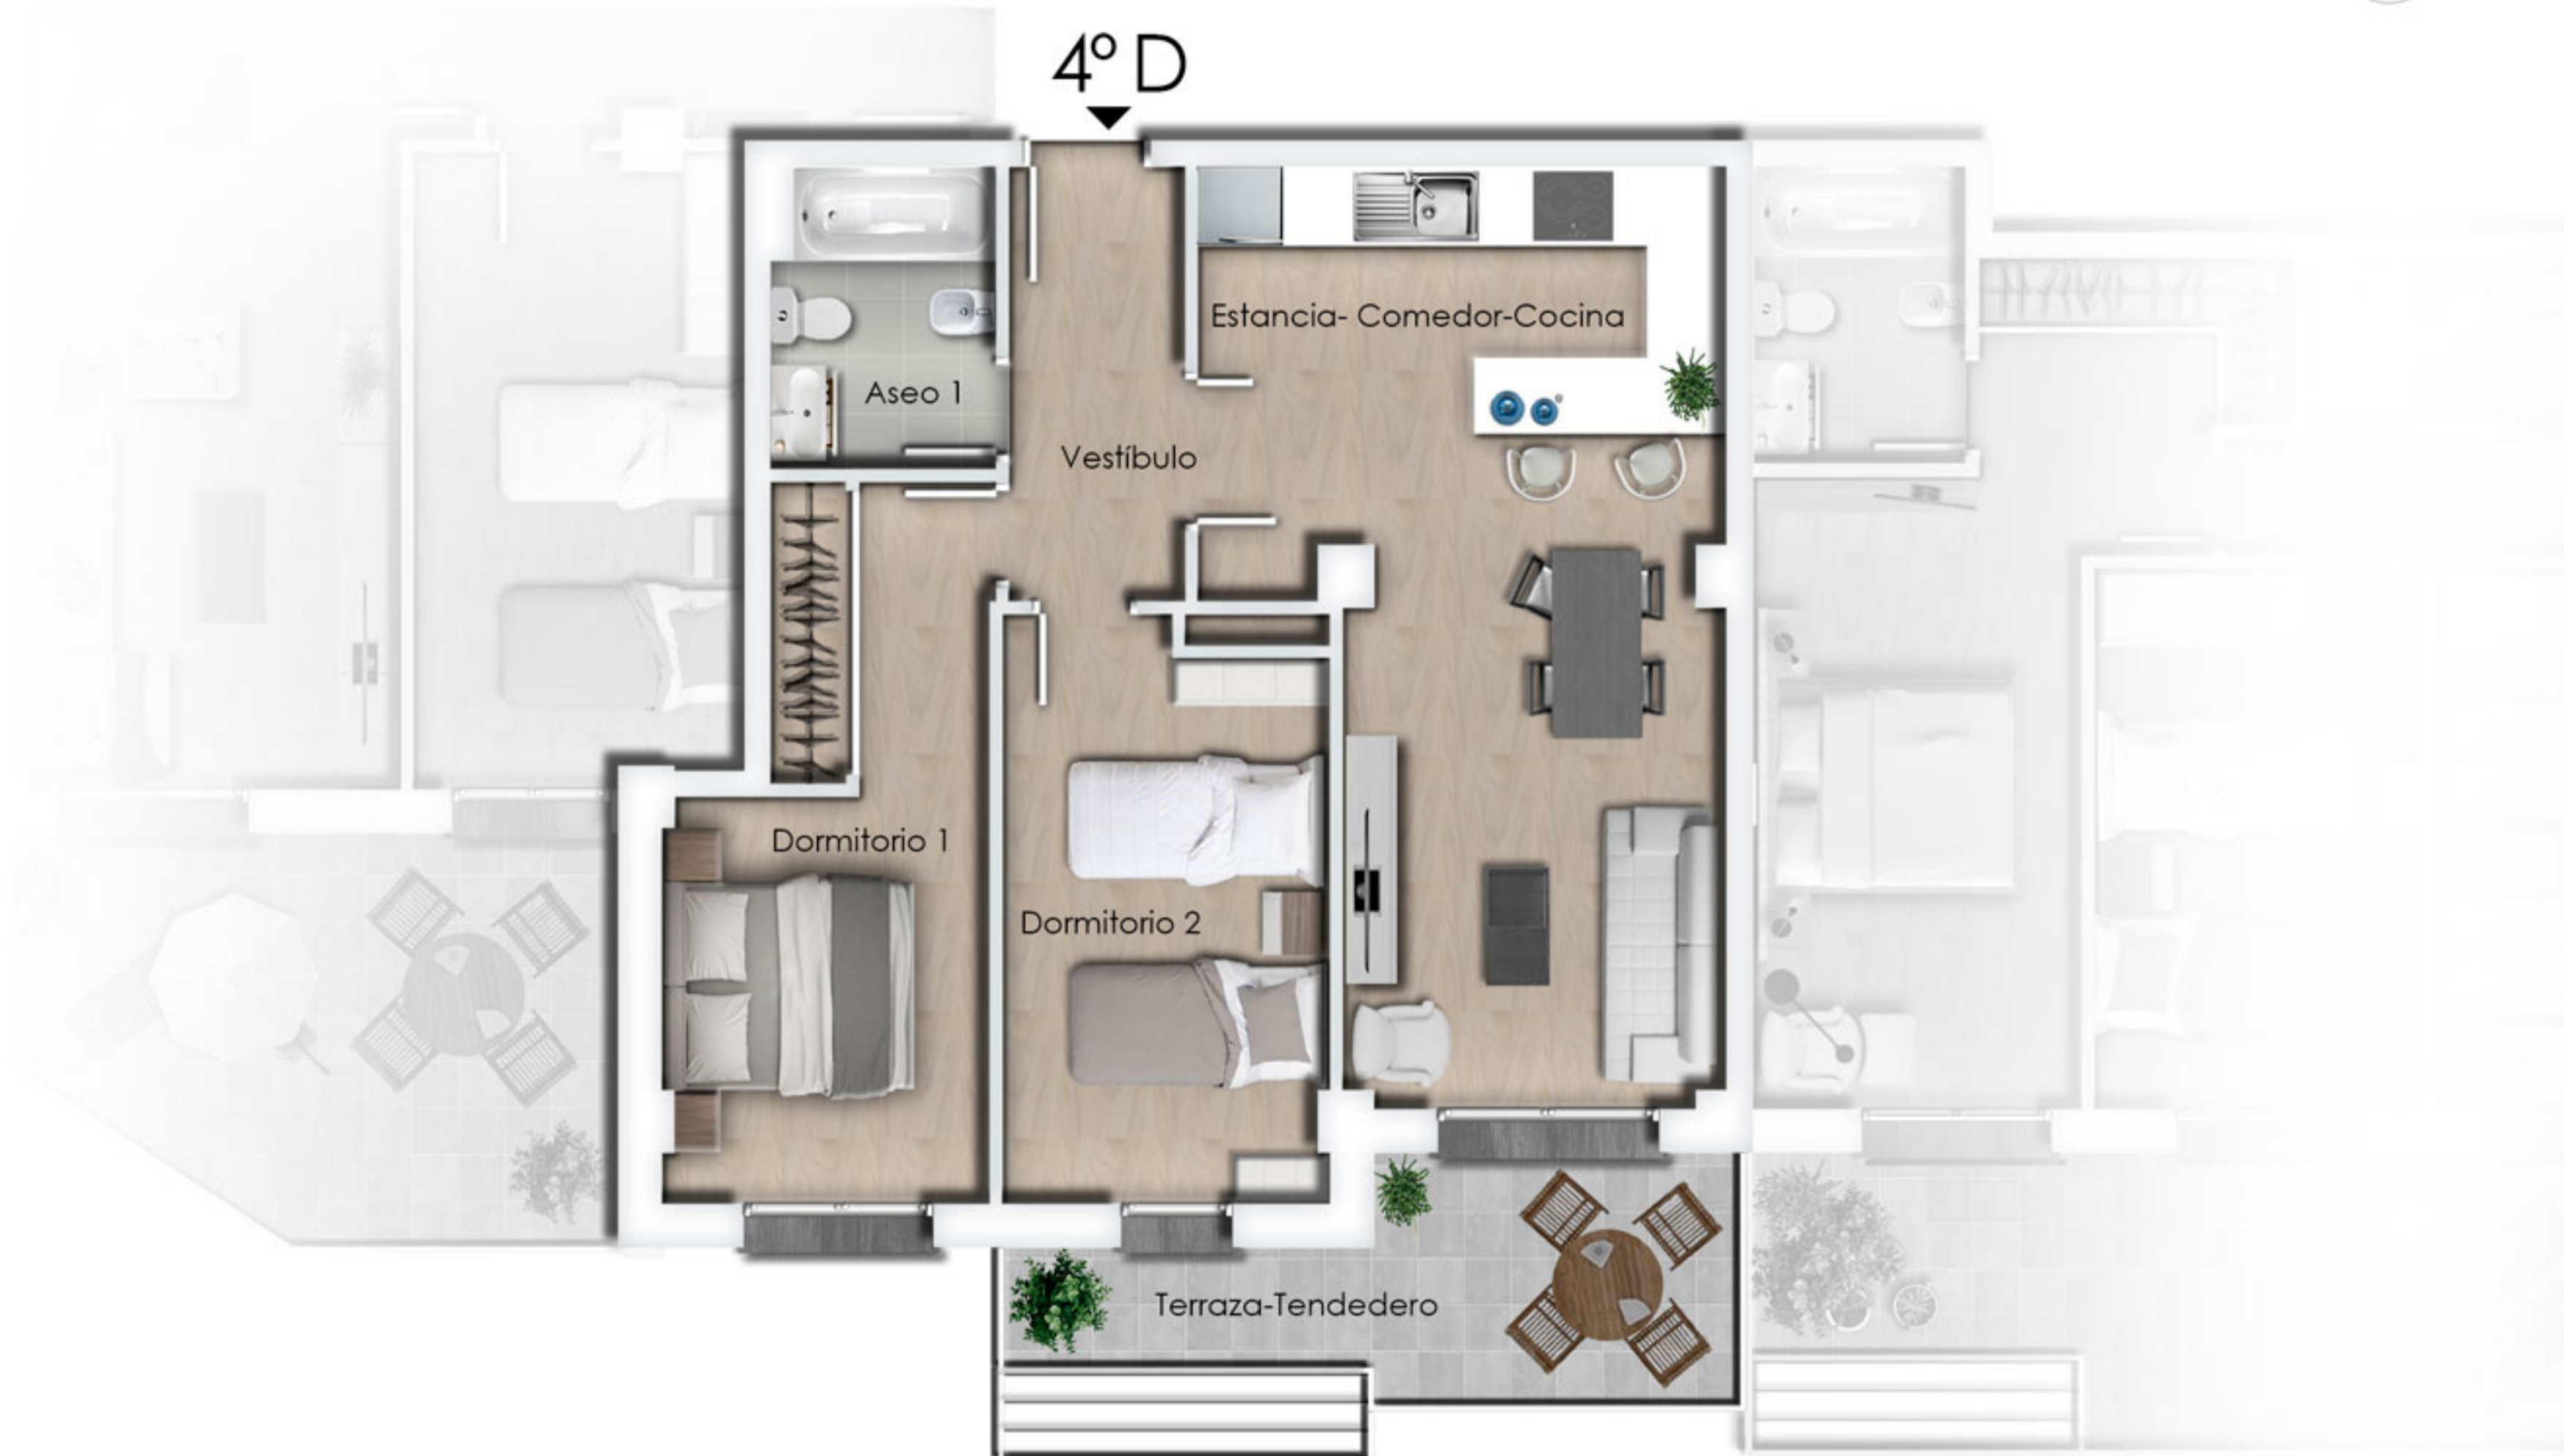

#### NOTAS |



Las superficies pueden sufrir ligeras modificaciones en los planos finales de obra | Las dimensiones de los pilares y conductos de ventilación corresponden a una planta tipo, pudiendo variar su dimensión de una planta a otra | La disposición de tomas de cocina y la distribución de sanitarios en baños y aseos están sujetas a posibles variaciones, a criterio de la dirección facultativa.

Plano comercial de vivienda | 4°D-opción 01 | 135.000 € (I.V.A. no incluido)



# Edificio Altos de la Mosquera 5

29 viviendas con trastero y 43 garajes | Calle Pedro de la Rúa 14 | Sector P1 Soria

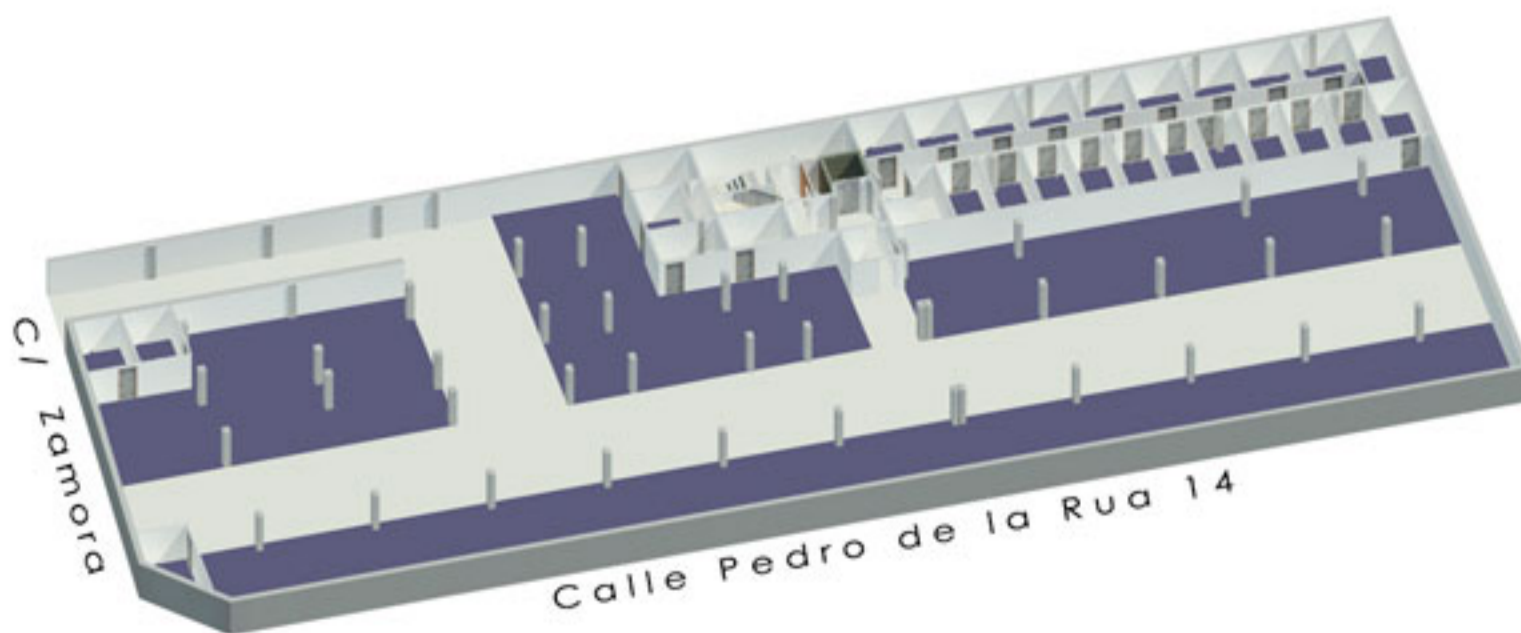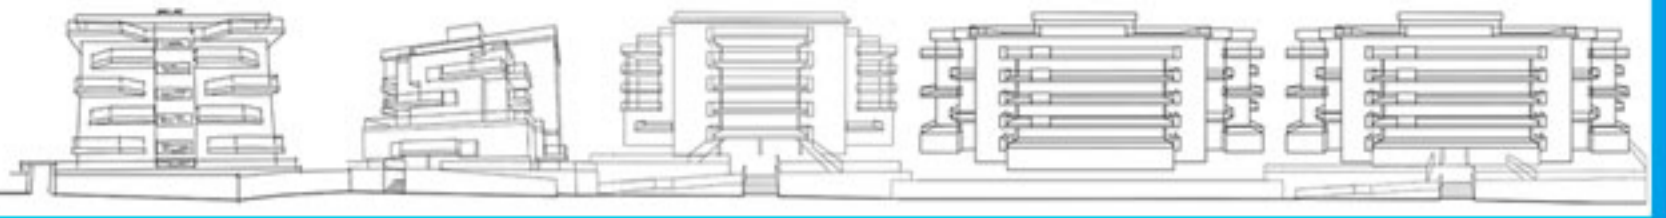

## NOTAS |

Las superficies pueden sufrir ligeras modificaciones en los planos finales de obra | Las dimensiones de los pilares y conductos de ventilación corresponden a una planta tipo, pudiendo variar su dimensión de una planta a otra | La disposición de tomas de cocina y la distribución de sanitarios en baños y aseos están sujetas a posibles variaciones, a criterio de la dirección facultativa.

Plano comercial de trastero | 4ºD | Plaza 22 | Trastero 16