


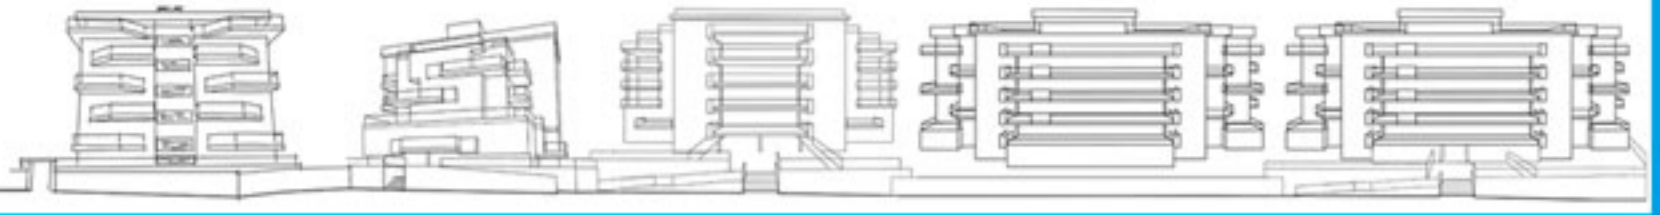

Edificio Altos de la Mosquera 5

29 viviendas con trastero y 43 garajes | Calle Pedro de la Rúa 14 | Sector P1 Soria





Planta cuarta |

Vivienda tipo **D** - opción 02

Superficies útiles

Vestíbulo	7.01 m ²
Pasillo	0.77 m ²
Estancia-Comedor-Cocina	23.30 m ²
Dormitorio 1	12.78 m ²
Dormitorio 2	12.08 m ²
Aseo 1	4.40 m ²
Total vivienda 	60.34 m²
Terraza-Tendedero	8.54 m ²
TOTAL 4° D 	68.88 m²

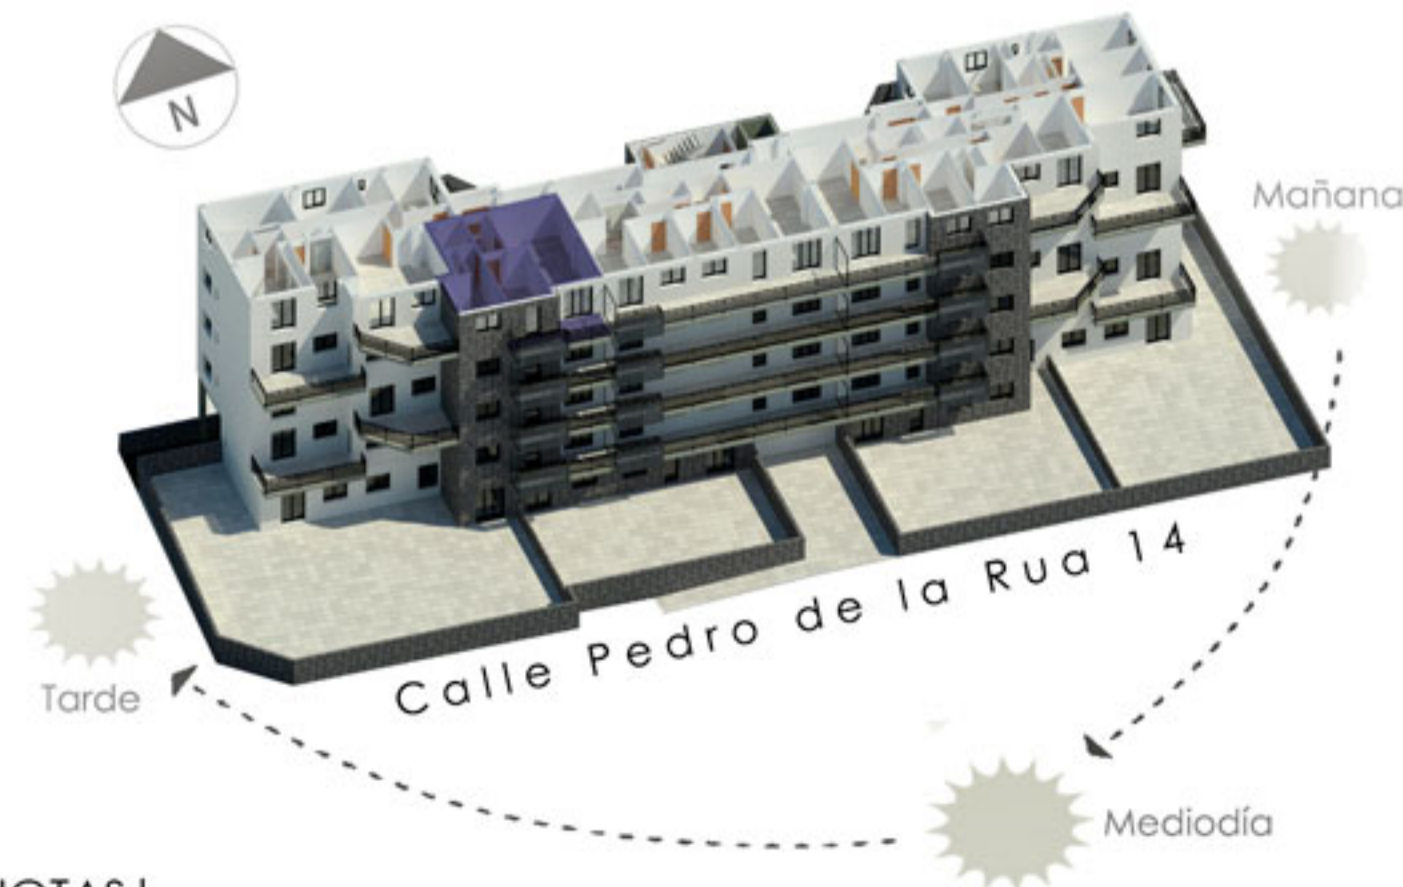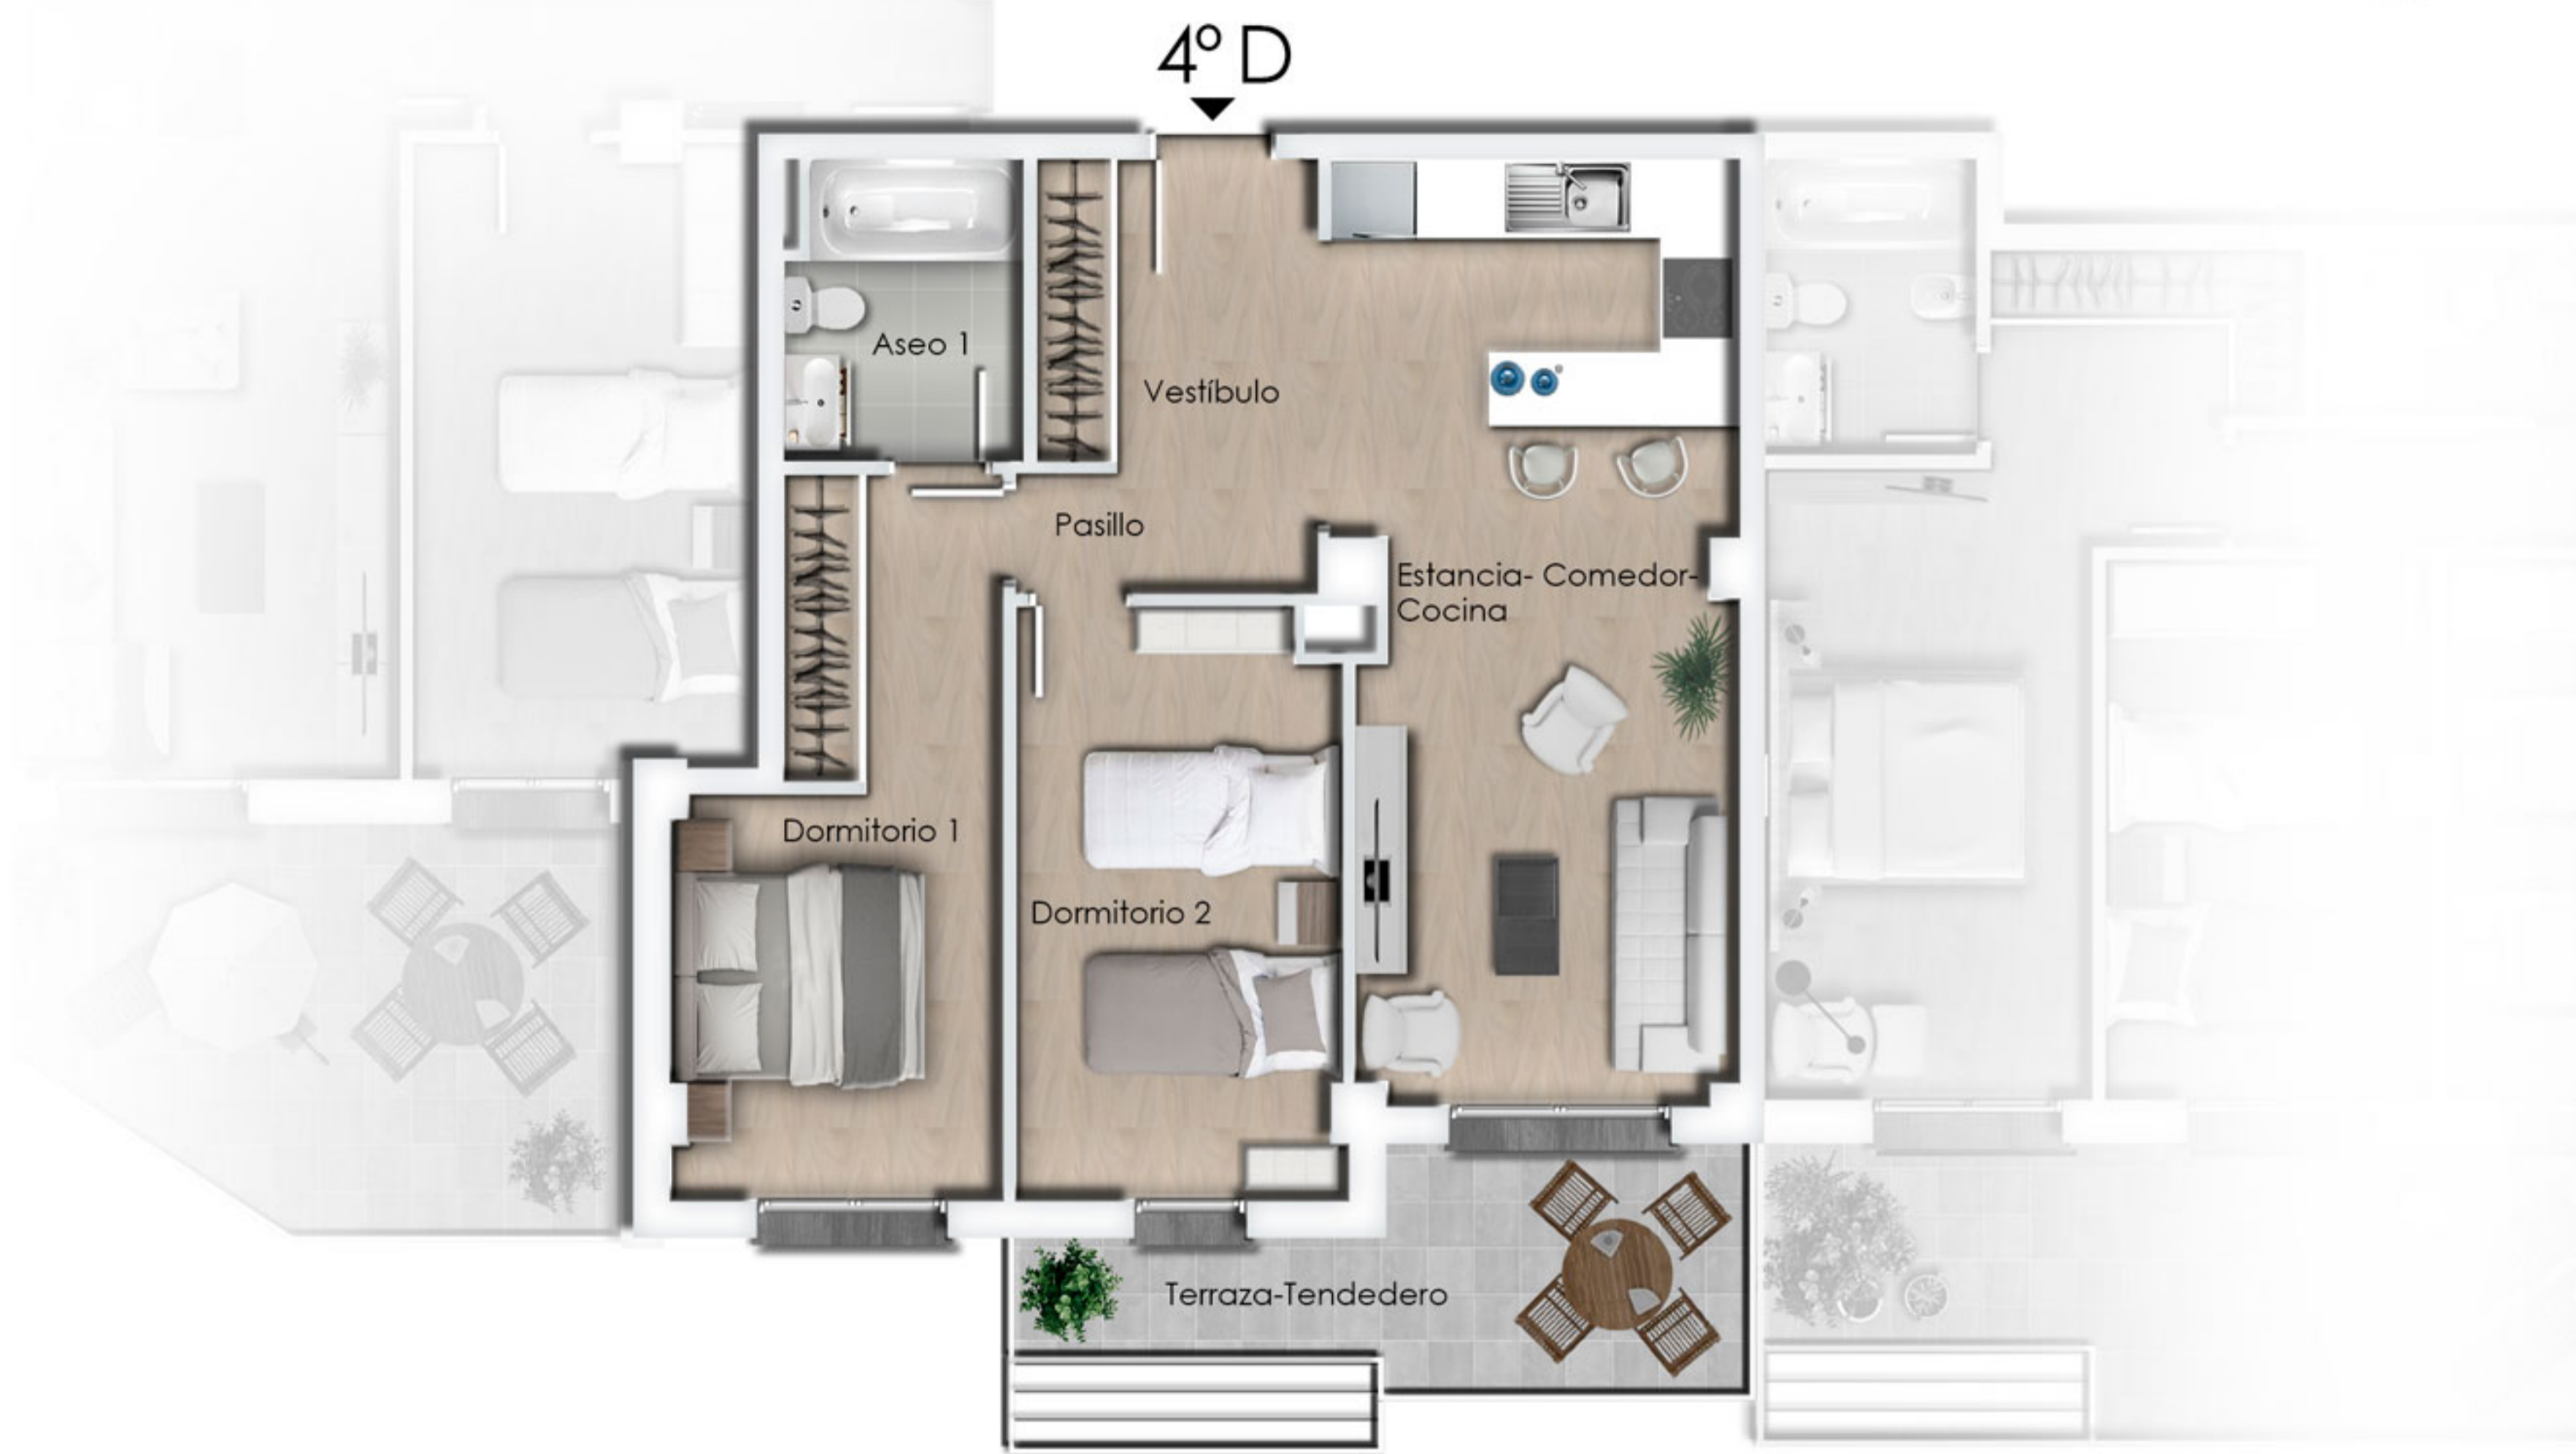


NOTAS |

Las superficies pueden sufrir ligeras modificaciones en los planos finales de obra | Las dimensiones de los pilares y conductos de ventilación corresponden a una planta tipo, pudiendo variar su dimensión de una planta a otra | La disposición de tomas de cocina y la distribución de sanitarios en baños y aseos están sujetas a posibles variaciones, a criterio de la dirección facultativa.


Plano comercial de vivienda | **4°D-opción 02** | 135.000 € (I.V.A. no incluido)



Edificio Altos de la Mosquera 5

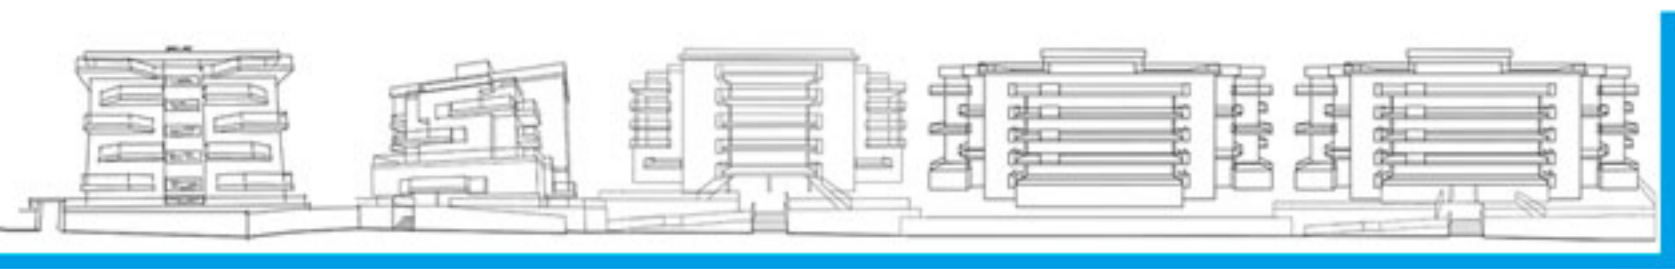

29 viviendas con trastero y 43 garajes | Calle Pedro de la Rúa 14 | Sector P1 Soria

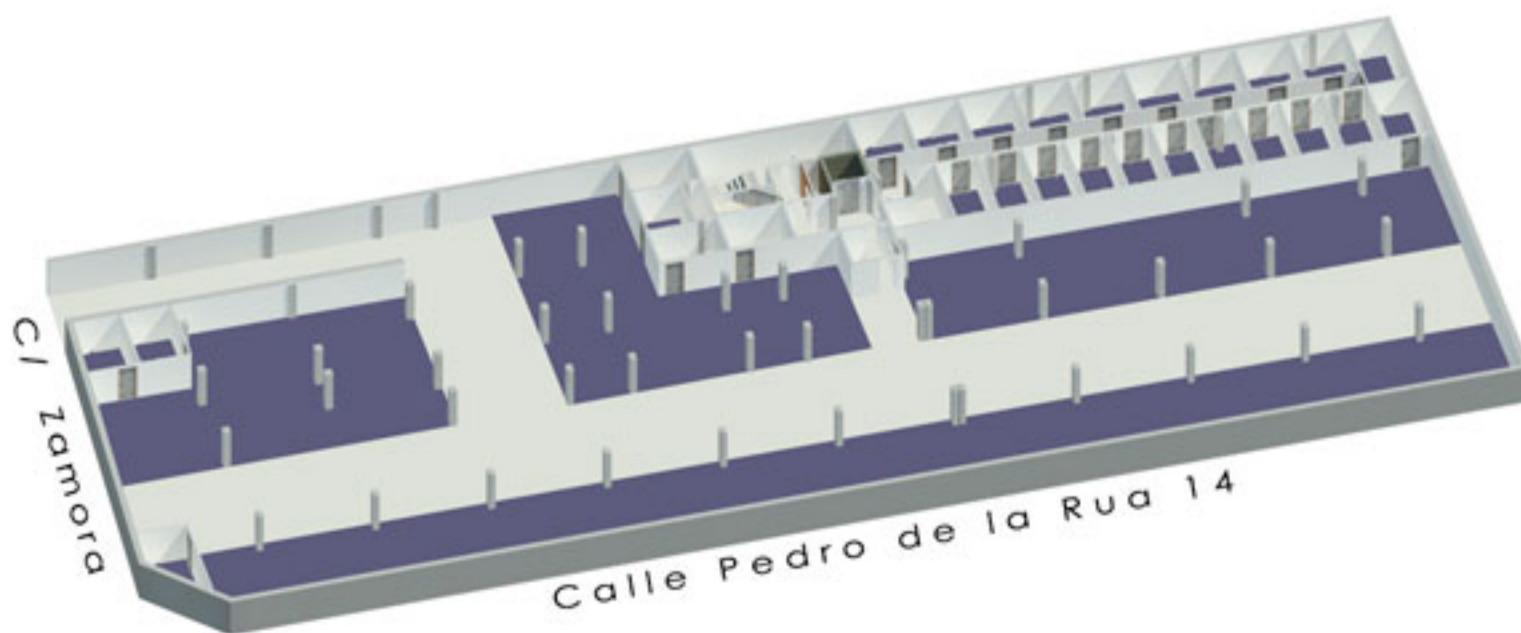

NOTAS |

Las superficies pueden sufrir ligeras modificaciones en los planos finales de obra | Las dimensiones de los pilares y conductos de ventilación corresponden a una planta tipo, pudiendo variar su dimensión de una planta a otra | La disposición de tomas de cocina y la distribución de sanitarios en baños y aseos están sujetas a posibles variaciones, a criterio de la dirección facultativa.

Plano comercial de trastero | 4ºD | Plaza 22 | Trastero 16