

Edificio de 23 viviendas y 3 apartamentos

Calle Manuel Fraga Iribarne nº2 (Soria)

PLANTA PRIMERA | Vivienda tipo B



Superficies útiles

Vestíbulo	3.01 m2
Estancia-Comedor-Cocina	21.05 m2
Dormitorio 1	11.76 m2
Aseo 1	3.93 m2

Total vivienda | 39.75 m2

Terraza-Tendedero 8.49 m2

TOTAL 1º B 48.24 m2

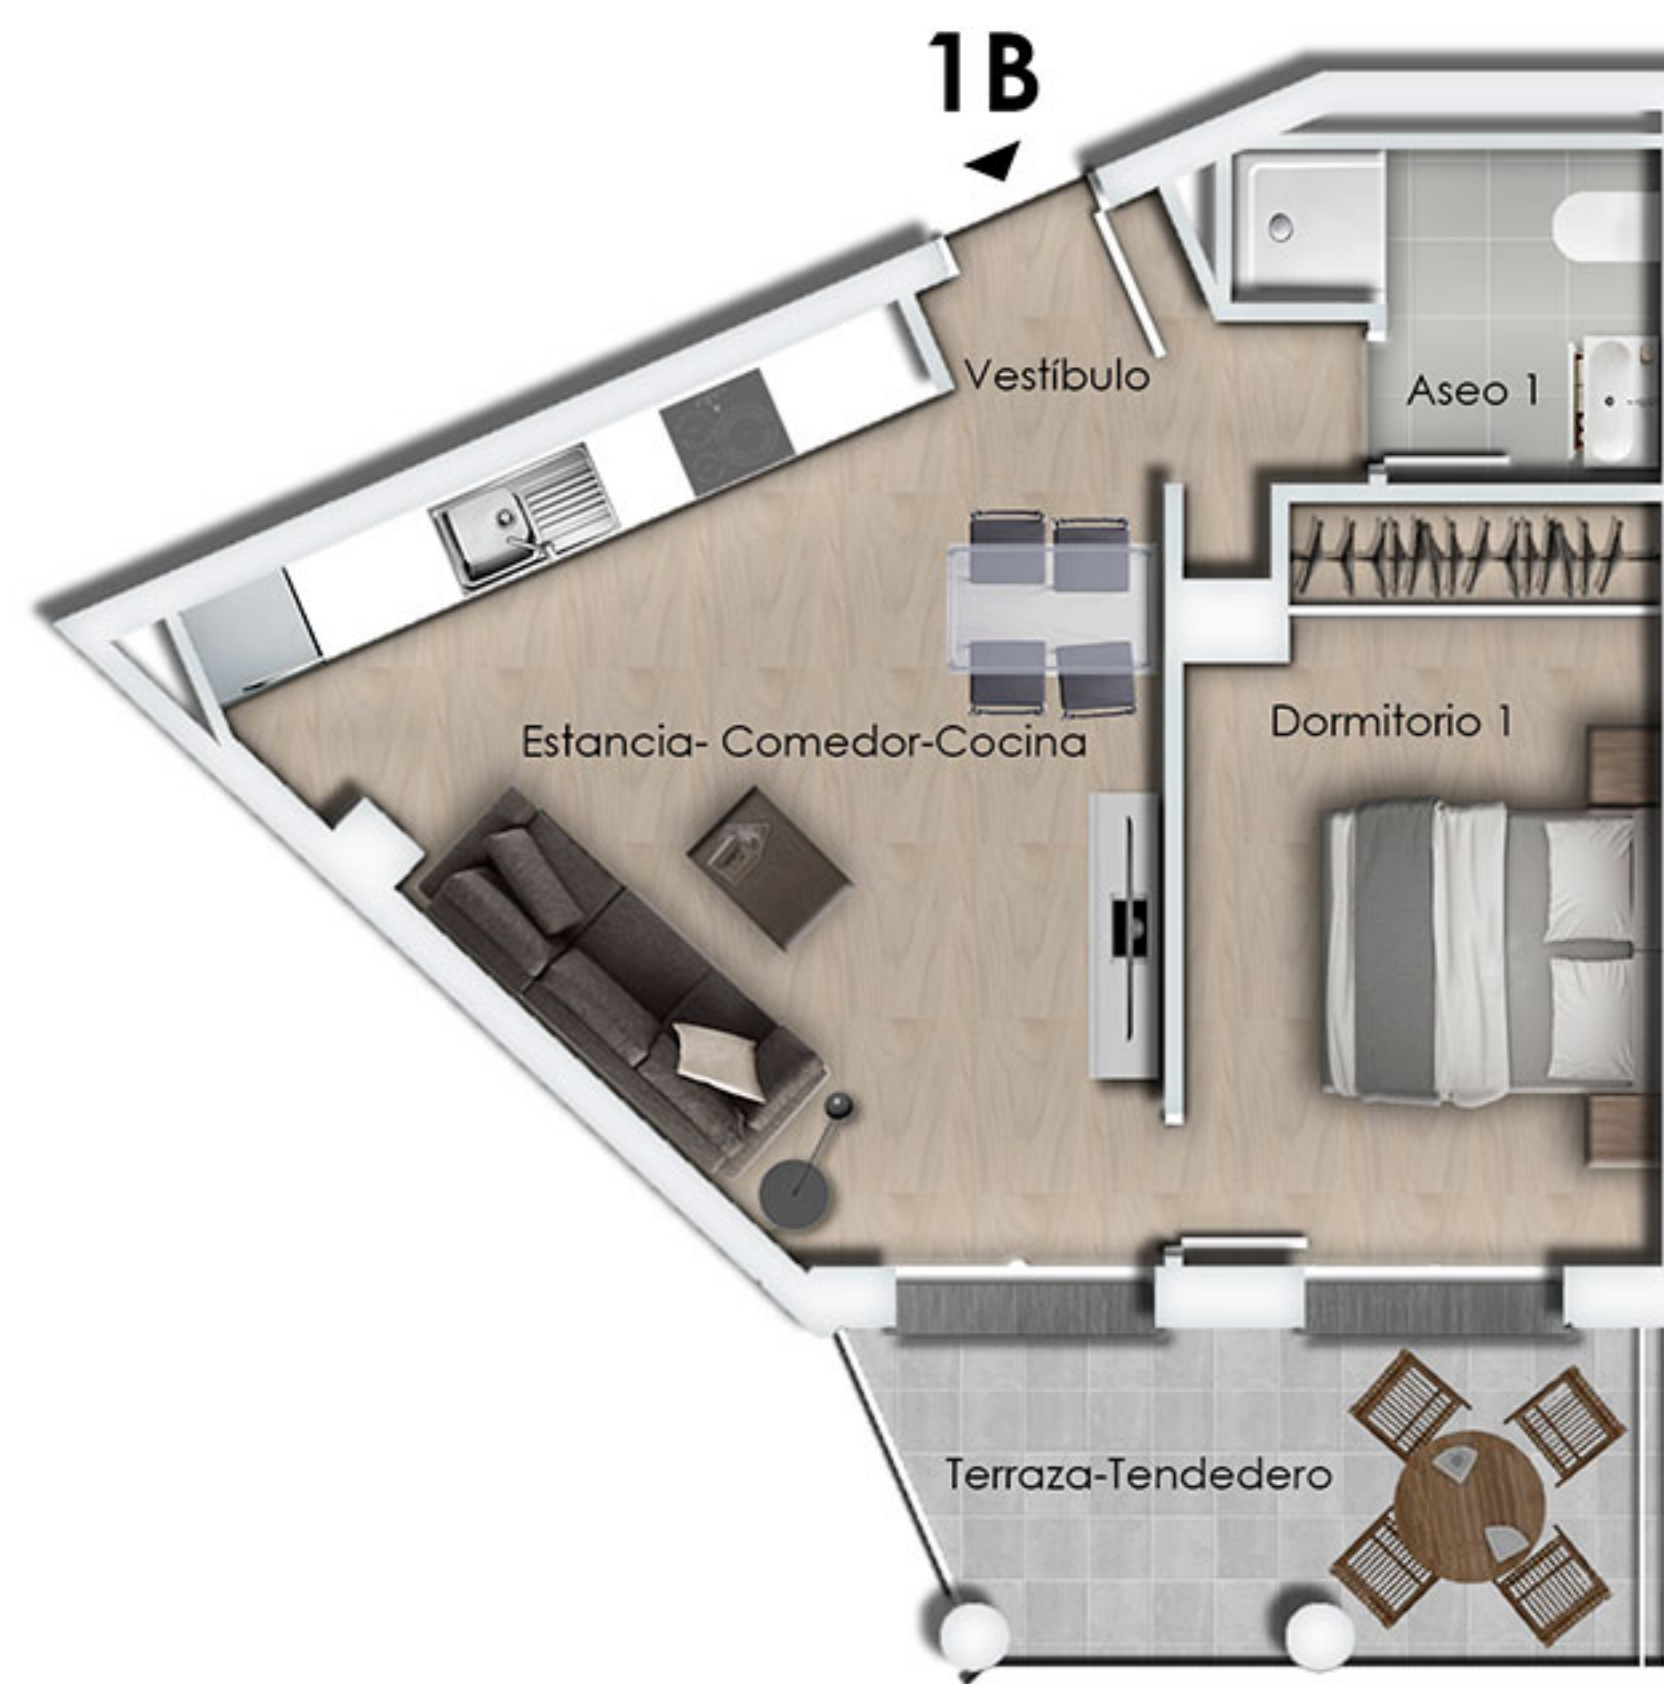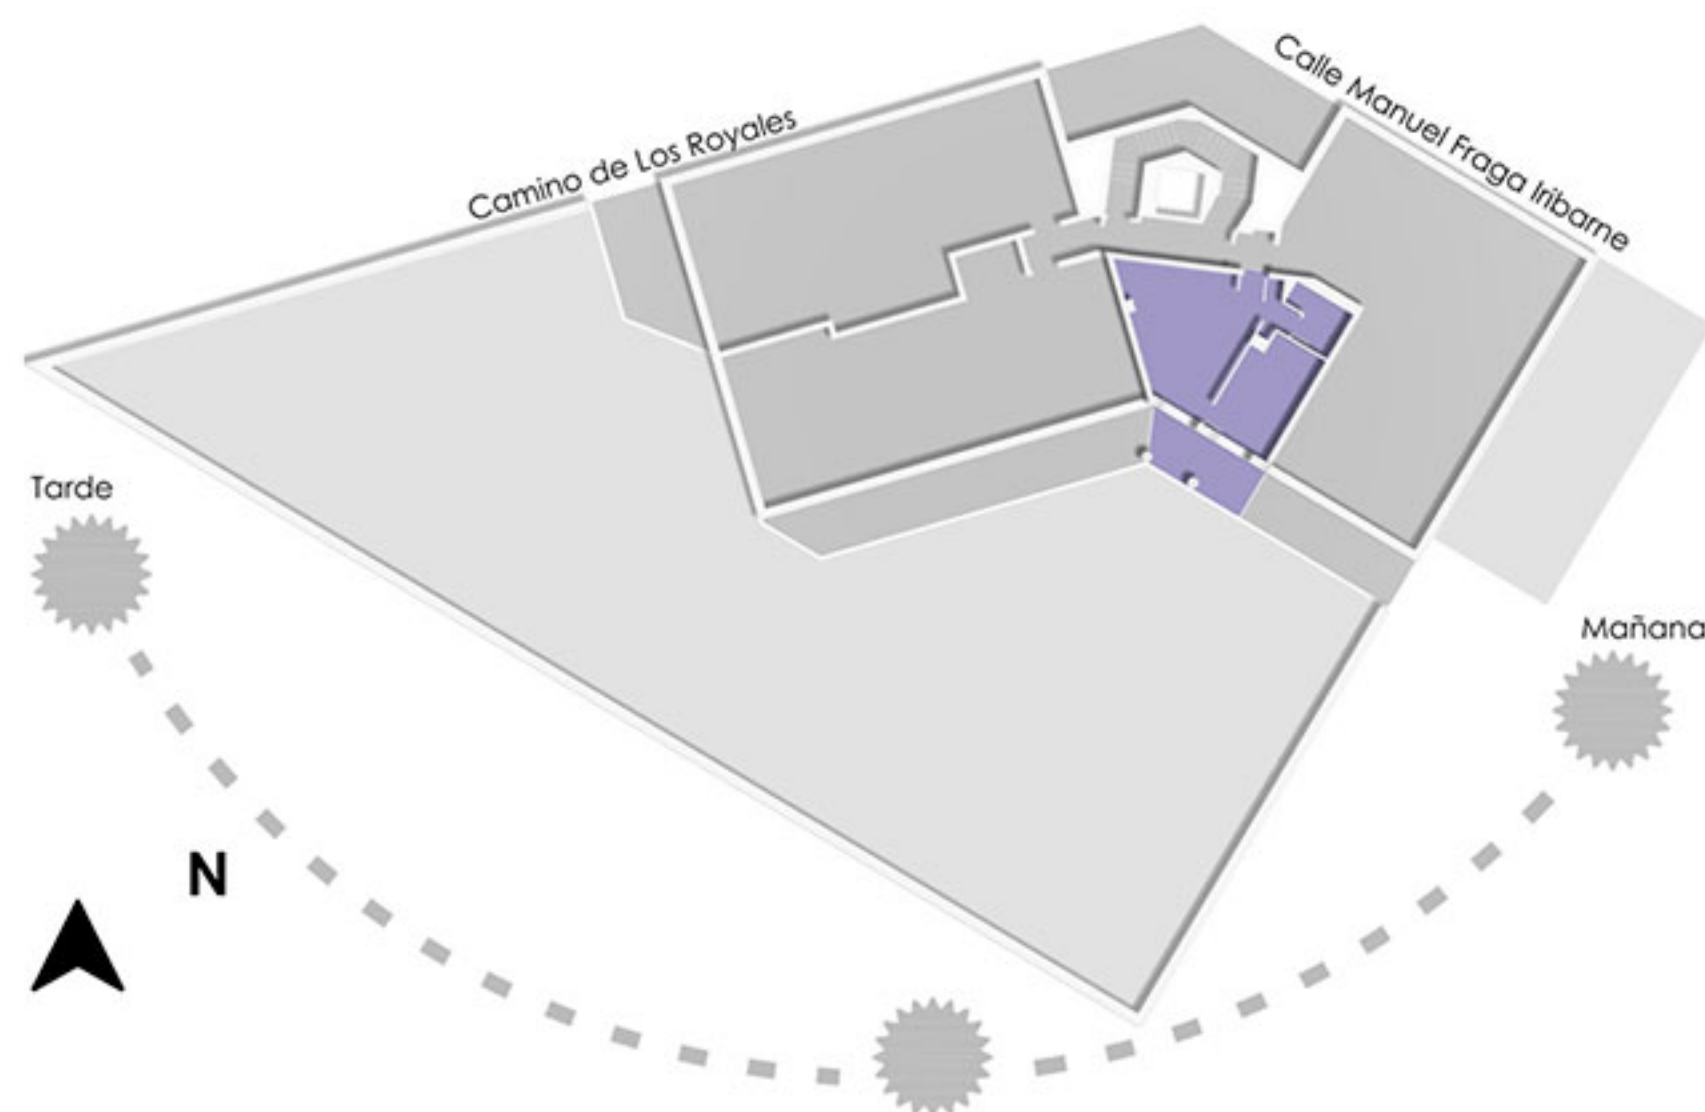

Plano comercial de vivienda | VIVIENDA 1B | 146.000 € (I.V.A. no incluido)

NOTAS | Las superficies pueden sufrir ligeras modificaciones en los planos finales de obra. Las dimensiones de los pilares y conductos de ventilación corresponden a una planta tipo, pudiendo variar su dimensión de una planta a otra. La disposición de tomas de cocina y la distribución de sanitarios en baños y aseos está sujeta a posibles variaciones a criterio de la dirección facultativa. El mobiliario de cocina y vivienda responde a una representación gráfica con finalidad de venta y no está incluido en el precio de la vivienda.

Edificio de 23 viviendas y 3 apartamentos

Calle Manuel Fraga Iribarne nº2 (Soria)



Plano comercial de aparcamiento Sótano -2 | VIVIENDA 1B | Garaje 43 - Trastero 11

NOTAS | Las superficies pueden sufrir ligeras modificaciones en los planos finales de obra. Las dimensiones de los pilares y conductos de ventilación corresponden a una planta tipo, pudiendo variar su dimensión de una planta a otra.